



Comune di Villastellone

Piano Regolatore Generale Comunale

Variante di P.R.G.C.

L.R. 56/77 e s. m. e. i.
 Circolare P.G.R. 8 maggio 1996, n. 7/LAP e N.T.E 1999
 D.G.R. 15 luglio 2002, n. 45-6656 e s. m. e. i.

Tavola E5 bis

PLANIMETRIA DEGLI INTERVENTI DI

CRONOPROGRAMMA

SCALA 1:5.000

Stesura 9 Ottobre 2013
 Aggiornamento 12 Febbraio 2014

Dott. Guido BRUNO, Geologo

C.so Rosselli 73, 10129 Torino Tel. 3184495 e-mail guidobruno@fastwebnet.it



Rilevamenti di terreno ed elaborazioni cartografiche



di Marco Novo Geologo
 Via Carducci 15, 13044 CRESCENTINO (VC)

Progetto preliminare adottato con Delibera C.C. n. _____ del _____
 Progetto definitivo adottato con Delibera C.C. n. _____ del _____

 Il responsabile del procedimento

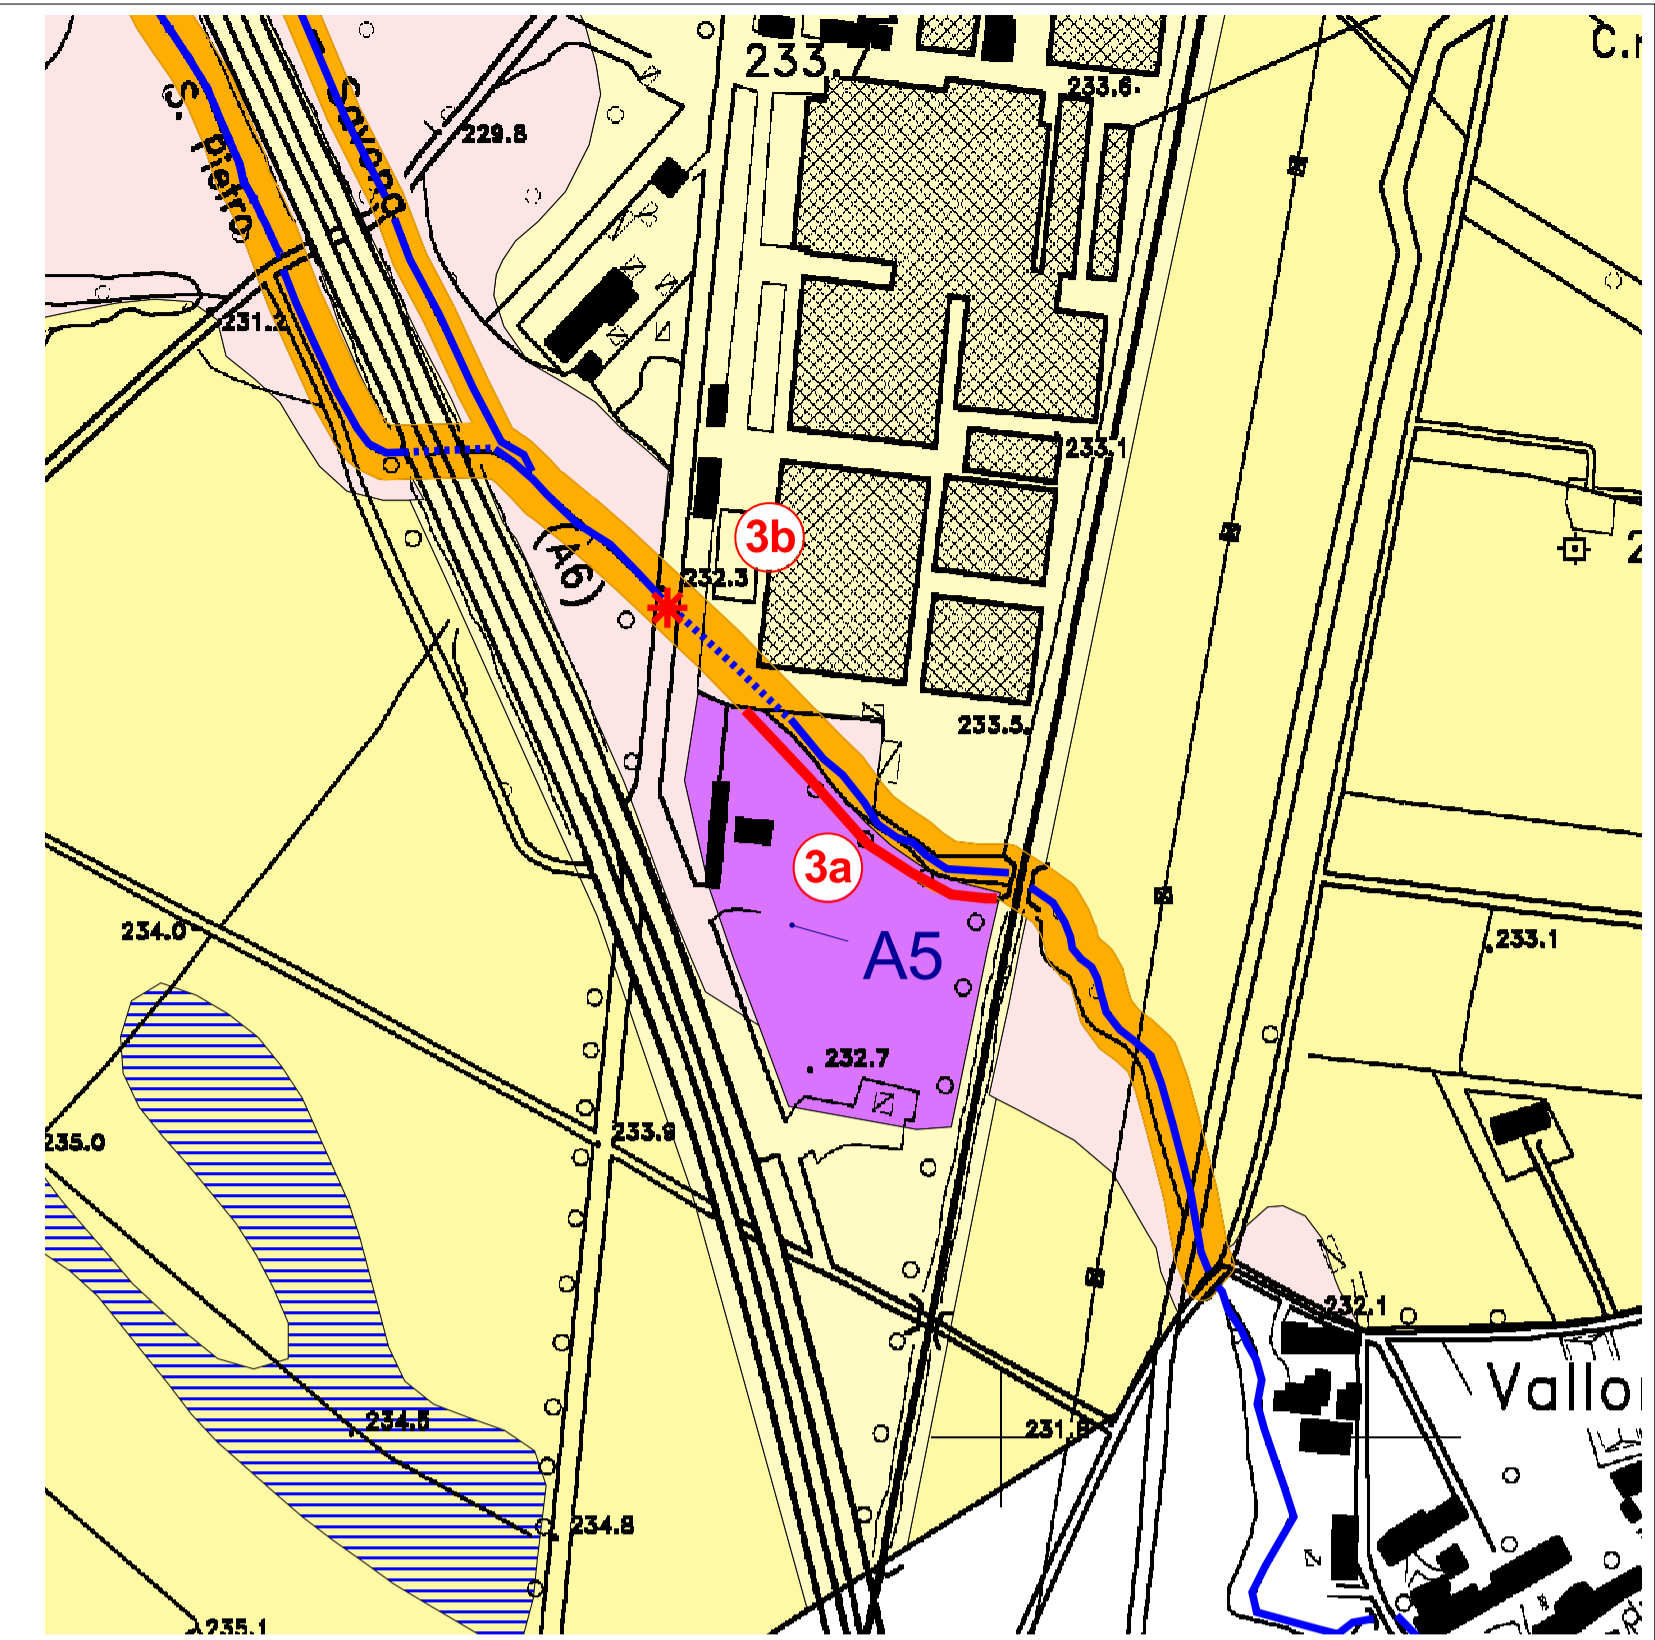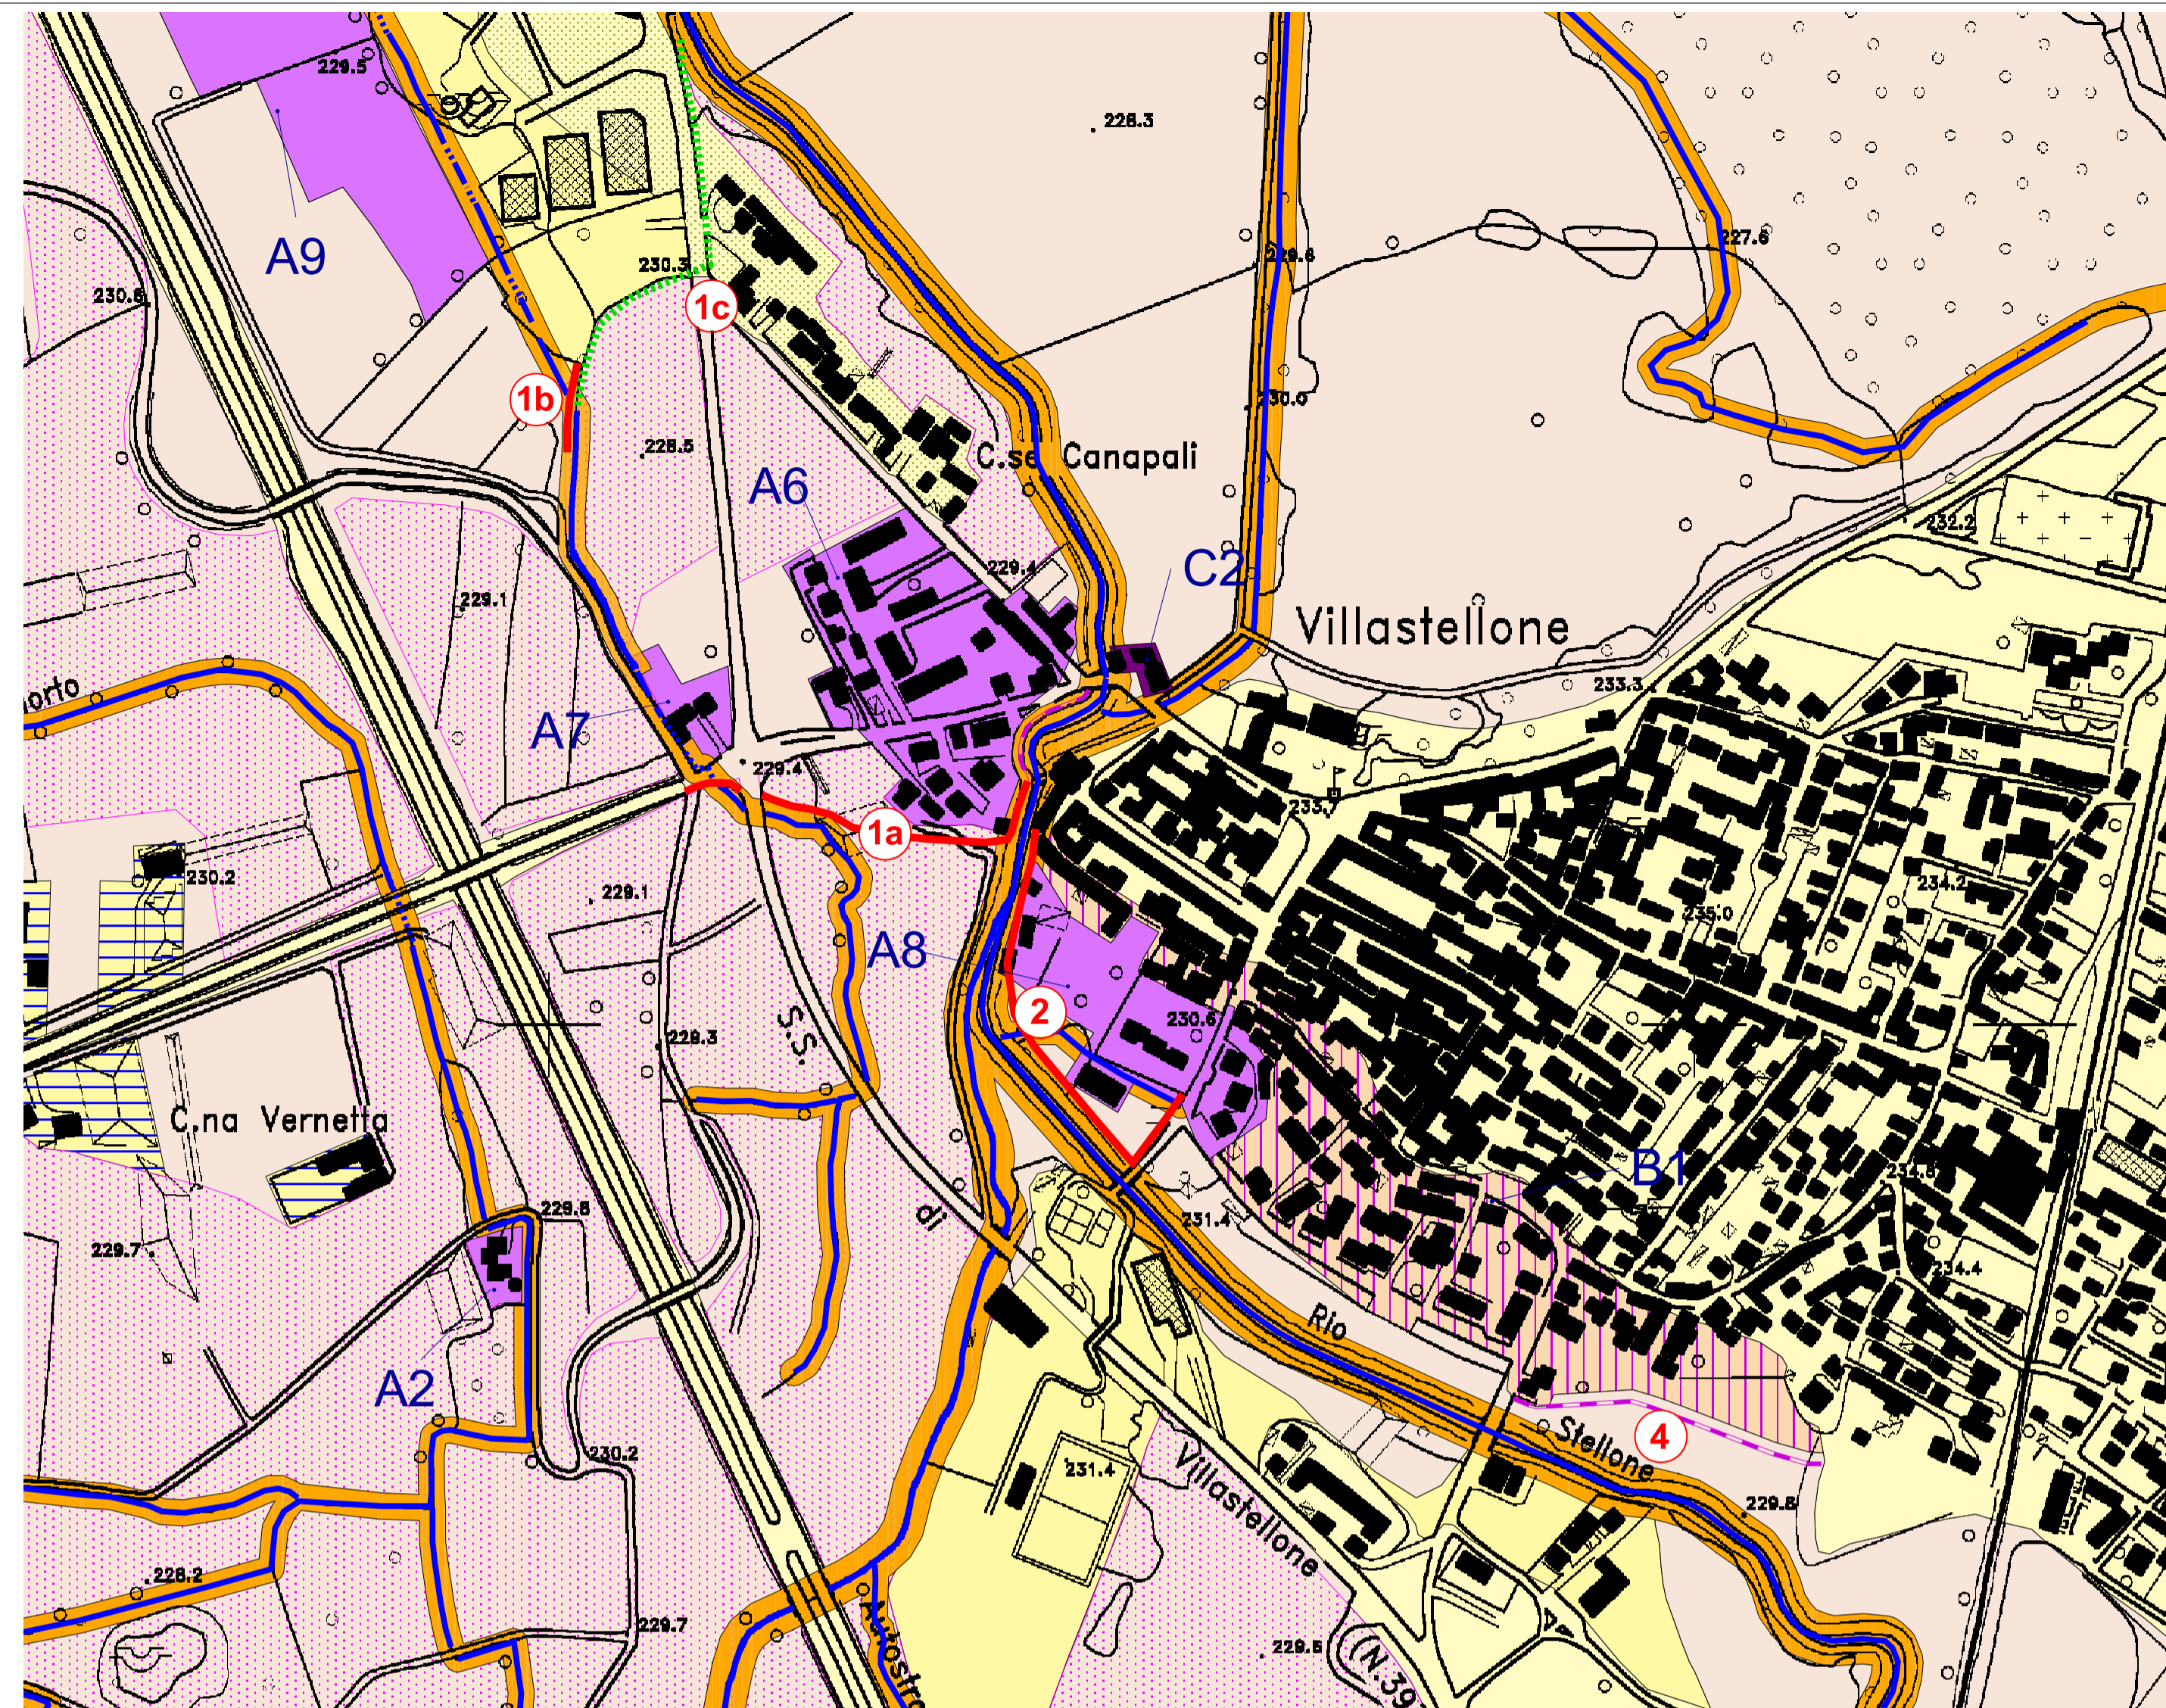

LEGENDA

- ↗ Argine
- ↗ Canale scolmatore
- * Adeguamento sezione attraversamento

Codice Area	Classe	Codice intervento	Descrizione	Obiettivi di riduzione del rischio	note	1	2	3	4	5	6	7	8	9	10	11	12	13	14	15	16	17	18	19	20	21	22	23	24
A6	IIIb2a	1a	Arginatura in sponda sinistra torrente Stellone dal muro esistente alla rotonda SP122/SS393 (lunghezza 350 m)	Contenimento delle acque di esondazione Stellone/Gora di Borgo a monte Strada Carignano		Progettazione preliminare, definitiva ed esecutiva						Bando pubblico di appalto						Realizzazione	Collaudo e certificazione	Deliberazione C.C. di presa d'atto			Interferenti di manutenzione e operazioni di controllo						
A7	IIIb2a	1a	Arginatura in sponda sinistra torrente Stellone dal muro esistente alla rotonda SP122/SS393 (lunghezza 350 m)	Contenimento delle acque di esondazione Stellone/Gora di Borgo a monte Strada Carignano		Progettazione preliminare, definitiva ed esecutiva						Bando pubblico di appalto						Realizzazione	Collaudo e certificazione	Deliberazione C.C. di presa d'atto			Interferenti di manutenzione e operazioni di controllo						
A9	IIIb2a	1a	Arginatura in sponda sinistra torrente Stellone dal muro esistente alla rotonda SP122/SS393 (lunghezza 350 m)	Contenimento delle acque di esondazione Stellone/Gora di Borgo a monte Strada Carignano		Progettazione preliminare, definitiva ed esecutiva						Bando pubblico di appalto					Realizzazione	Collaudo e certificazione	Deliberazione C.C. di presa d'atto			Interferenti di manutenzione e operazioni di controllo							
		1c	Costruzione canale scolmatore fossato del Canarino a monte area industriale per scarico nel Canale del Taglio (lunghezza 300 m)	Contenimento delle acque di esondazione in sponda sinistra Fosso del Canarino		Progettazione preliminare, definitiva ed esecutiva						Bando pubblico di appalto						Realizzazione	Collaudo e certificazione	Deliberazione C.C. di presa d'atto			Interferenti di manutenzione e operazioni di controllo						
A8	IIIb2a	2	Arginatura in sponda destra torrente Stellone dal muro all'accesso della passerella su Viale Smeraldi (lunghezza 400 m)	Contenimento delle acque di esondazione per TR200 in sponda destra su limite B di progetto		Progettazione preliminare, definitiva ed esecutiva						Bando pubblico di appalto						Realizzazione	Collaudo e certificazione	Deliberazione C.C. di presa d'atto			Interferenti di manutenzione e operazioni di controllo						
A5	IIIb2a	3a	Arginatura in sponda sinistra Rio San Pietro-Vallongo (lunghezza 225 m)	Contenimento delle acque di esondazione per TR200 in sponda sinistra		Progettazione preliminare, definitiva ed esecutiva						Bando pubblico di appalto						Realizzazione	Collaudo e certificazione	Deliberazione C.C. di presa d'atto			Interferenti di manutenzione e operazioni di controllo						
		3b	Adeguamento attraversamento corso Savoia con ampliamento sezione libera di deflusso	Riduzione dei tranti a monte causati da effetti di rigurgito per TR200	3b = intervento opzionale se verificato che l'intervento 3a può conseguire da solo la minimizzazione della pericolosità; In assenza dell'intervento 3b l'intervento 3a deve garantire il contenimento delle portate per TR200 comprensive degli incrementi di livello per fenomeni di rigurgito della sezione insuocata di valle		Progettazione preliminare, definitiva ed esecutiva						Bando pubblico di appalto						Realizzazione	Collaudo e certificazione	Deliberazione C.C. di presa d'atto			Interferenti di manutenzione e operazioni di controllo					
B1	IIIb2b	4	Arginatura in sponda destra torrente Stellone (lunghezza 290 m)	Contenimento delle acque di esondazione per TR200 in sponda destra su limite B di progetto	ARGINE GIÀ REALIZZATO	Certificazione	Deliberazione C.C. di presa d'atto																						
A1	IIIb2a	5	Arginatura di difesa perimetrale degli edifici ed in sponda sinistra fossato del Canarino (lunghezza 80 m circa)	Contenimento delle acque di esondazione dell'area drenata dal Fosso Po Morto/canale del Priore e degli apporti in sponda sinistra fossato del Canarino		Progettazione preliminare, definitiva ed esecutiva						Bando pubblico di appalto						Realizzazione	Collaudo e certificazione	Deliberazione C.C. di presa d'atto			Interferenti di manutenzione e operazioni di controllo						

