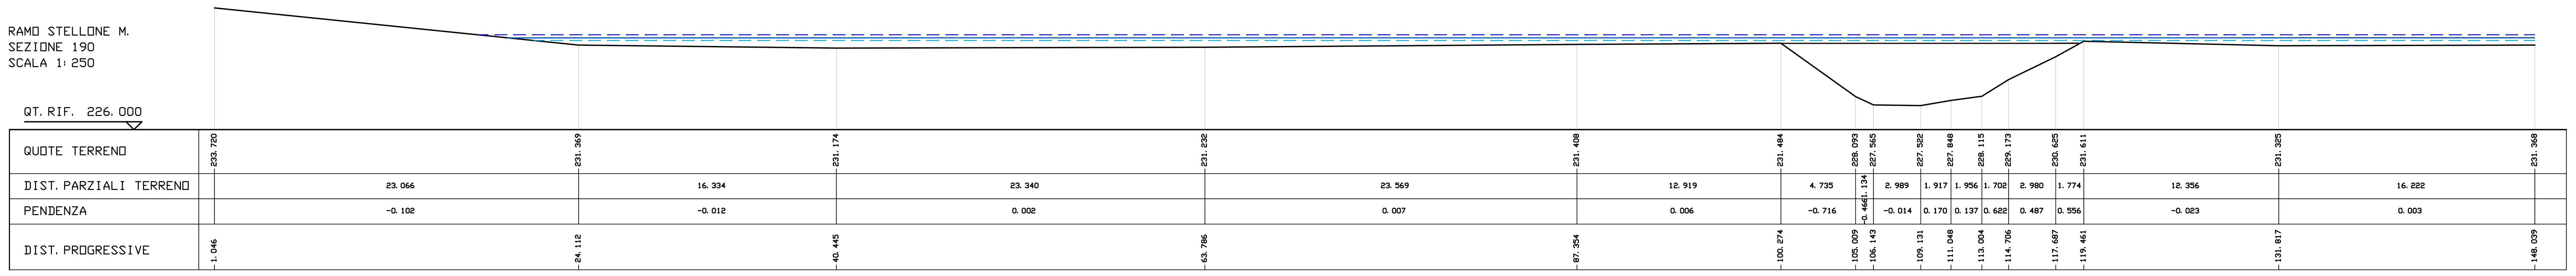

RAMO STELLONE M.				
SEZIONE	TR 50	TR 100	TR 200	TR 500
100	230.38	230.50	230.61	230.72
110	230.45	230.57	230.67	230.77
120	130.63	230.76	230.88	231.02
130	230.80	230.96	231.10	231.25
140	230.88	231.04	231.19	231.35
150	231.01	231.18	231.33	231.5
160	231.03	231.23	231.41	231.62
170	231.06	231.26	231.45	231.66
180	231.19	231.41	231.60	231.82
190	231.47	231.66	231.83	232.02
200	231.74	231.91	232.07	232.24
210	231.72	231.87	232.00	232.15
220	232.05	232.27	232.48	232.72

Regione Piemonte

Provincia di Torino

COMUNE DI VILLASTELLONE

PIANO REGOLATORE GENERALE COMUNALE

Variante di P.R.G.C.

L.R. 56/77 e s.m.i.

Circolare P.R.G. 8 maggio 1996, n.7/LAP e N.T.E. 1999

D.G.R. 15 luglio 2002, n. 45-6656 e s.m.i.

STUDI IDRAULICI

SEZIONI TRASVERSALI DI RILIEVO
RAMO STELLONE M.

Elaborato	Scala
5.1	1:250
CODICE: 13023–C04–0	
REVISIONE	DATA
0	OTT. 2013

PROGETTISTI:

Dott. Ing. Bartolomeo VISCONTI

Dott. Ing. Luca GATTIGLIA

EDes Earth Design

EDes Ingegneri Associati P.IVA 10759750010
Corso Peschiera 141, 10141 Torino Tel. +39 011.0262900 Fax. +39 011.0262902
www.edesconsulting.eu edes@edesconsulting.eu